


Pianta Piano Primo

scala 1:100

via Michelangelo Castelli

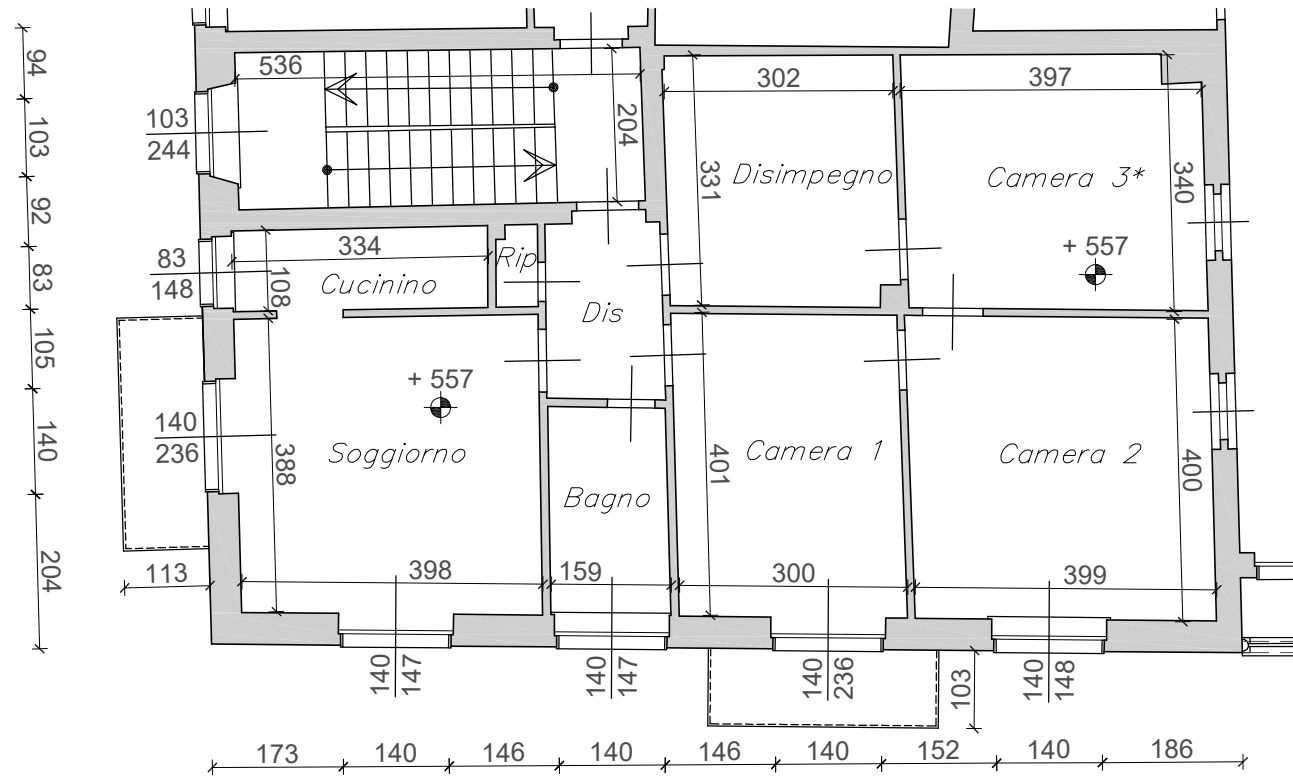

via San Giovanni