


*Pianta Piano Primo*

*scala 1:100*

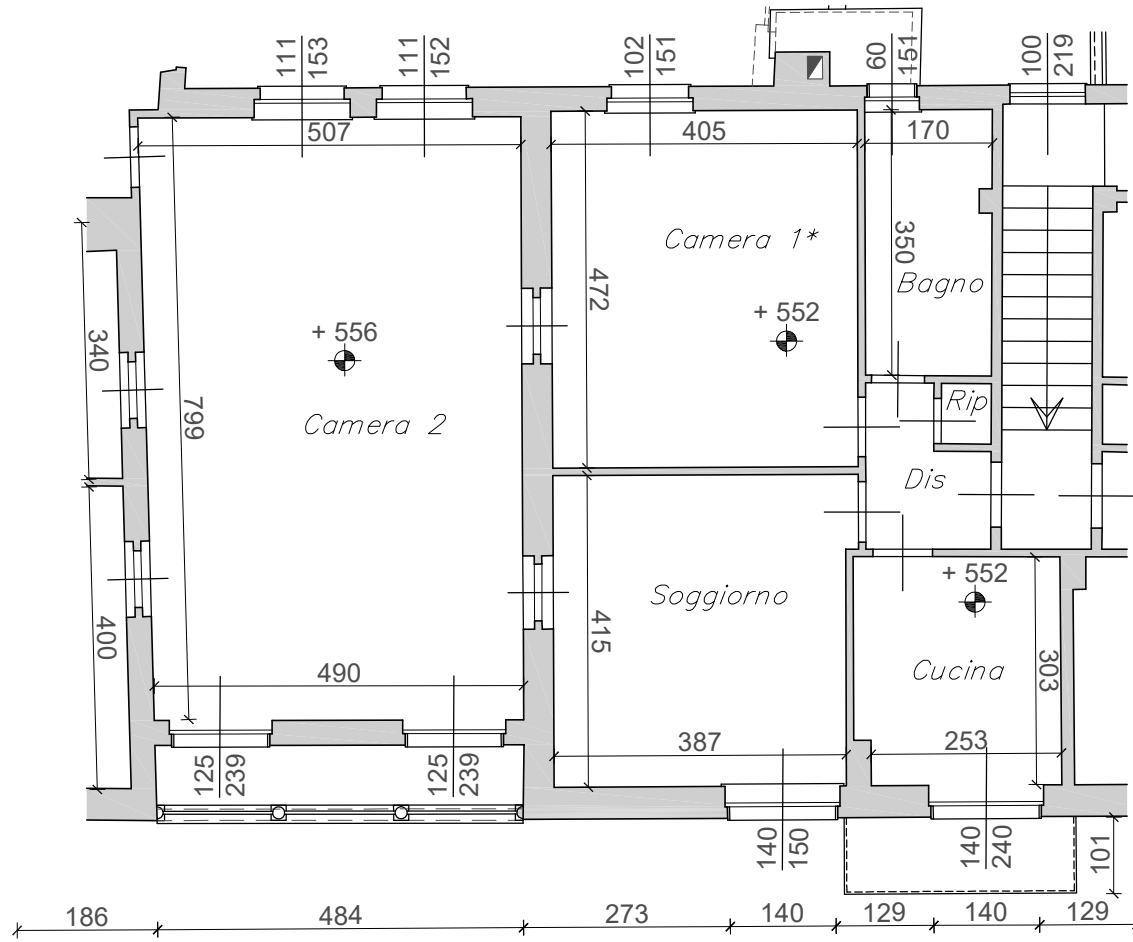

via San Giovanni