

Agenzia del Territorio
CATASTO FABBRICATI
Ufficio Provinciale di
Cuneo

Dichiarazione protocollo n. CN0105070 del 08/05/2013
 Planimetria di u.i.u. in Comune di Racconigi



civ. 17

Compilata da:
Buttieri Marco

Iscritto all'albo:
Geometri

N. 02549

Scala 1:200

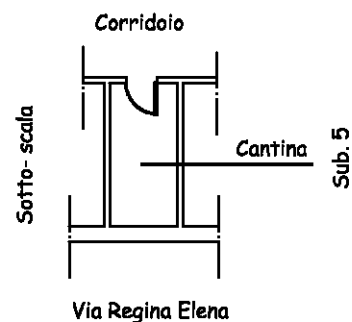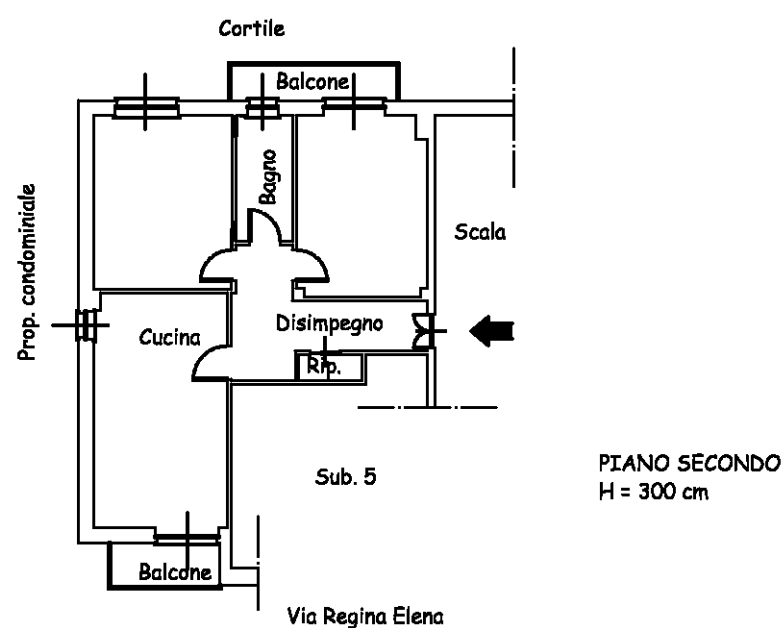

PIANO PRIMO SOTTERRANEO
H = 240 cm

